


# DUBOVICA

## Územný plán obce

06/2009


ATELIÉR URBEBEKO S.R.O. PREŠOV

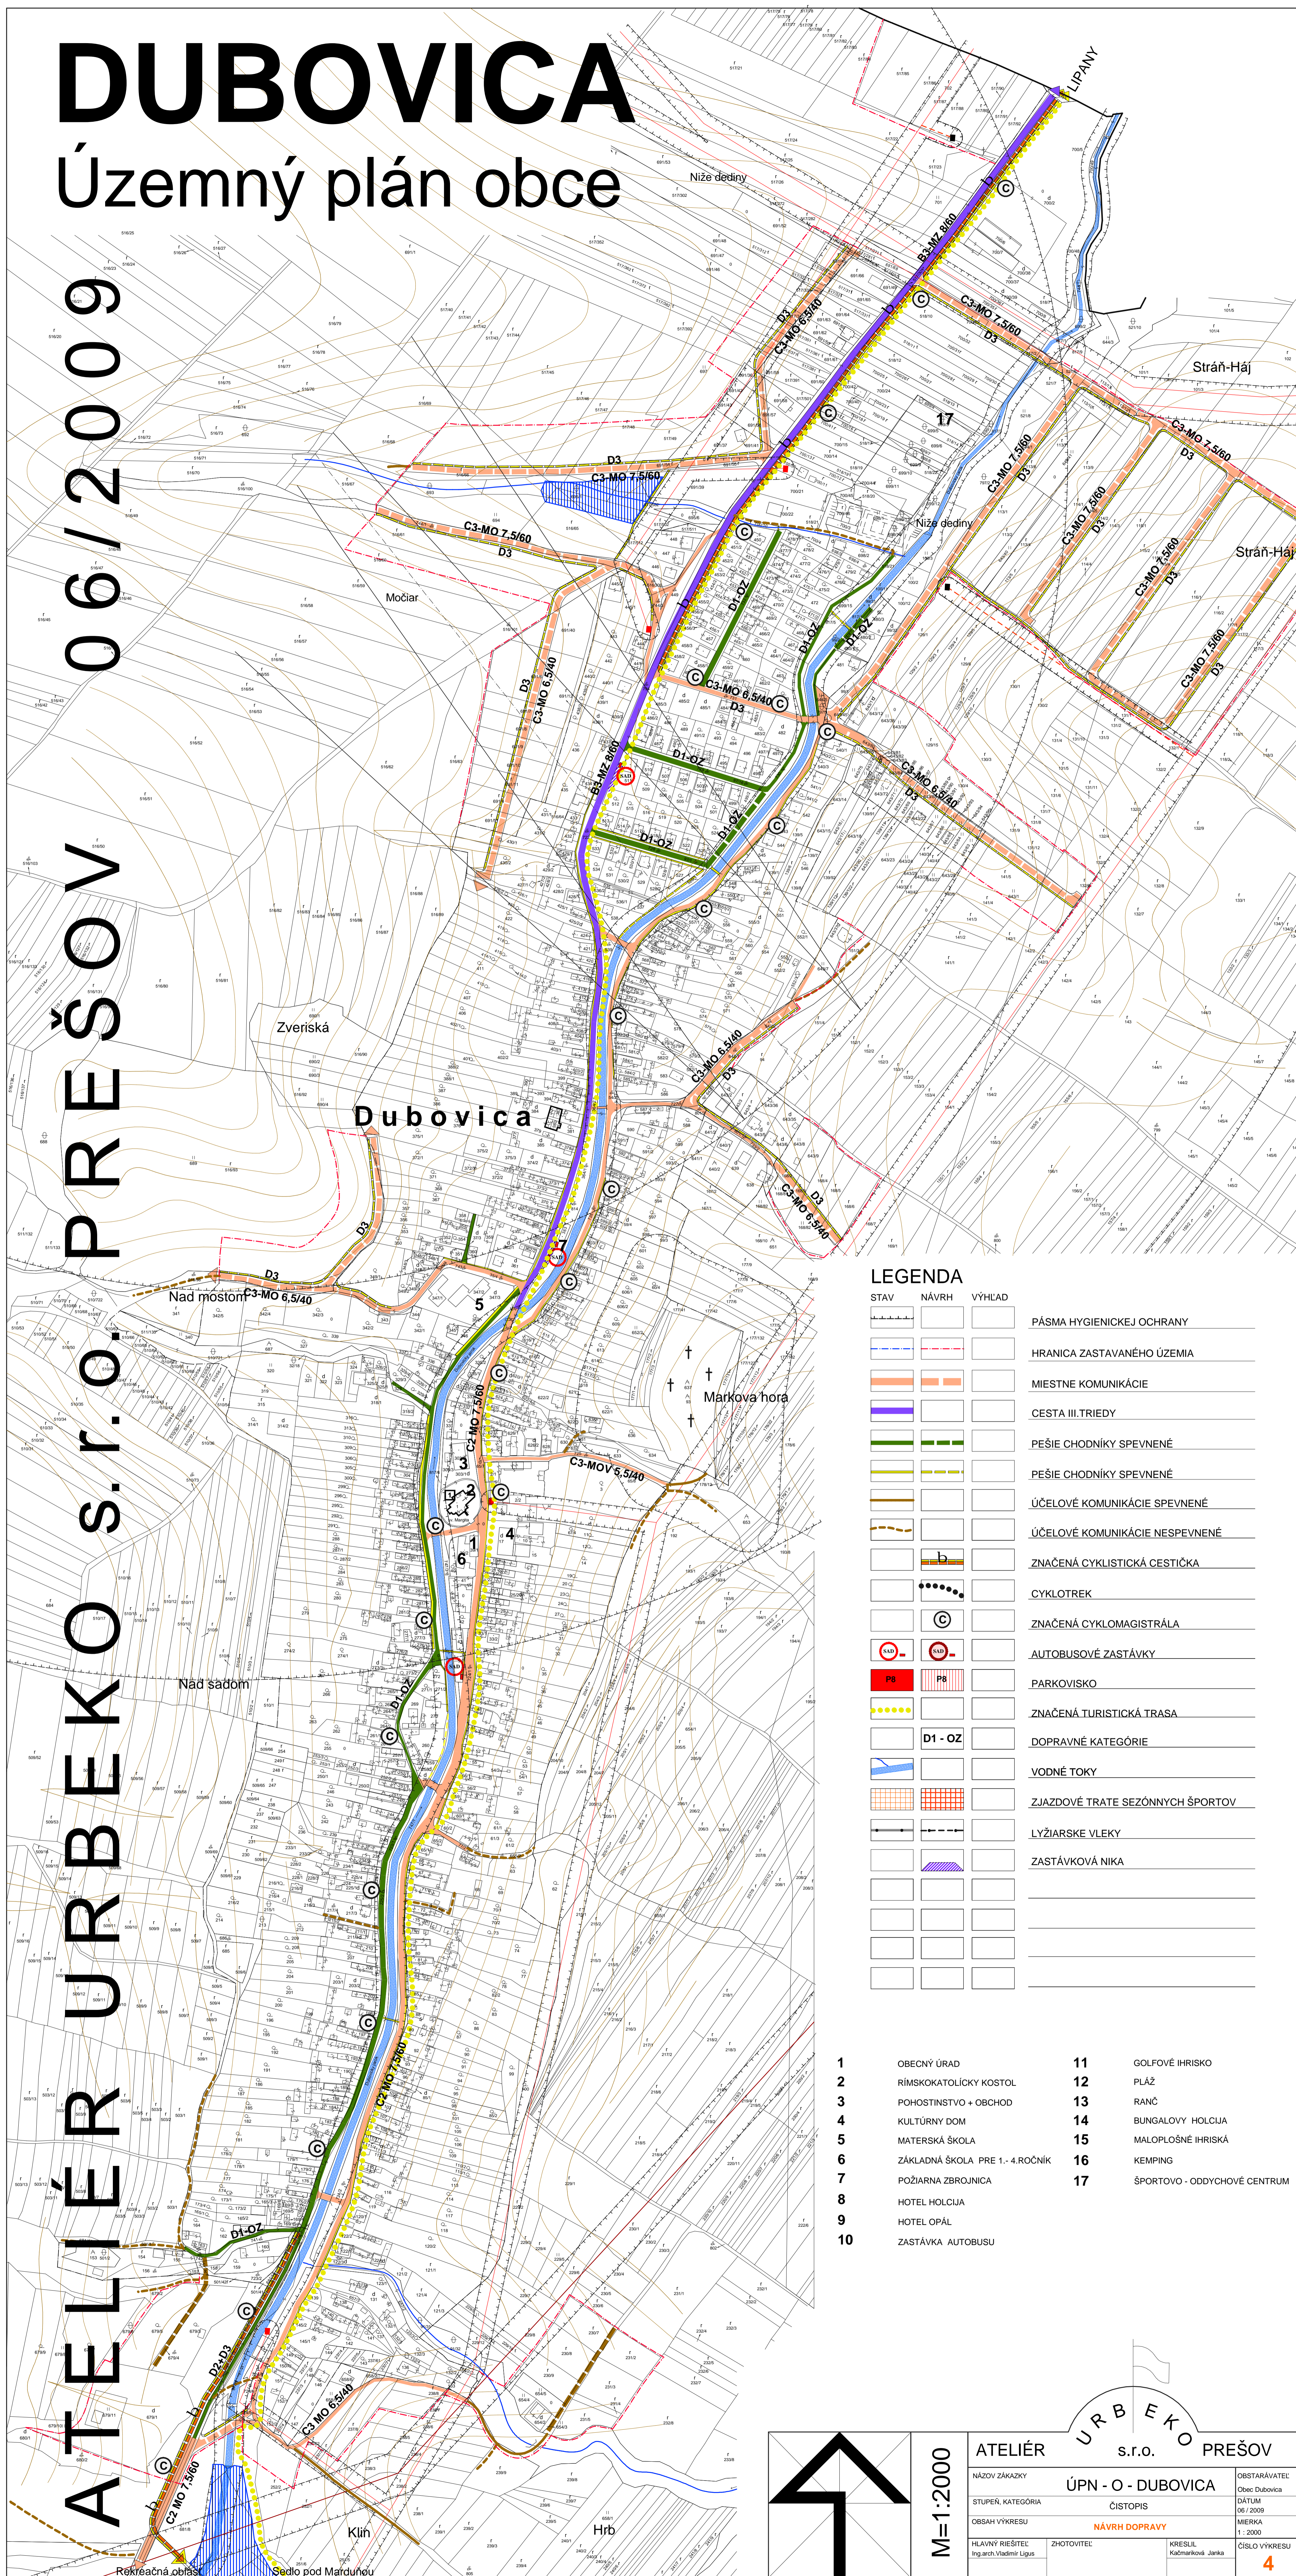

### LEGENDA

| STAV | NÁVRH | VÝHLAD |                                  |
|------|-------|--------|----------------------------------|
|      |       |        | PÁSMO HYGIENICKEJ OCHRANY        |
|      |       |        | HRANICA ZASTAVANÉHO ÚZEMIA       |
|      |       |        | MIESTNE KOMUNIKÁCIE              |
|      |       |        | CESTA III. TRIEDY                |
|      |       |        | PEŠIE CHODNÍKY SPEVNEŇE          |
|      |       |        | PEŠIE CHODNÍKY SPEVNEŇE          |
|      |       |        | ÚČELOVÉ KOMUNIKÁCIE SPEVNEŇE     |
|      |       |        | ÚČELOVÉ KOMUNIKÁCIE NESPEVNEŇE   |
|      |       |        | ZNAČENÁ CYKLISTICKÁ CESTIČKA     |
|      |       |        | CYKLOTREK                        |
|      |       |        | ZNAČENÁ CYKLOMAGISTRÁLA          |
|      |       |        | AUTOBUSOVÉ ZASTÁVKY              |
|      |       |        | PARKOVISKO                       |
|      |       |        | ZNAČENÁ TURISTICKÁ TRASA         |
|      |       |        | D1 - OZ                          |
|      |       |        | VODNÉ TOKY                       |
|      |       |        | ZJAZDOVÉ TRATE SEZÓNNYCH ŠPORTOV |
|      |       |        | LYŽIARSKÉ VLEKY                  |
|      |       |        | ZASTÁVKOVÁ NIKA                  |

- |    |                                   |    |                              |
|----|-----------------------------------|----|------------------------------|
| 1  | OBECNÝ ÚRAD                       | 11 | GOLFOVÉ IHRISKO              |
| 2  | RÍMSKOKATOLICKÝ KOSTOL            | 12 | PLAŽ                         |
| 3  | POHOSTINSTVO + OBCHOD             | 13 | RANČ                         |
| 4  | KULTÚRNY DOM                      | 14 | BUNGALOVÝ HOLCJIA            |
| 5  | MATERSKÁ ŠKOLA                    | 15 | MALOPLOŠNÉ IHRISKA           |
| 6  | ZÁKLADNÁ ŠKOLA PRE 1. - 4. ROČNÍK | 16 | KEMPING                      |
| 7  | POŽIARNA ZBRONICA                 | 17 | ŠPORTOVO - ODDYCHOVÉ CENTRUM |
| 8  | HOTEL HOLCJIA                     |    |                              |
| 9  | HOTEL OPÁL                        |    |                              |
| 10 | ZASTÁVKA AUTOBUSU                 |    |                              |

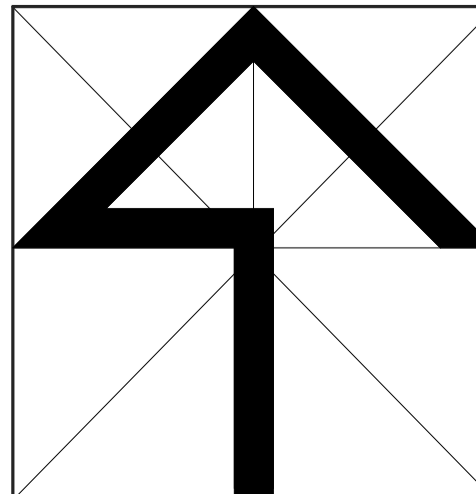

M=1:2000

|                                |                    |
|--------------------------------|--------------------|
| ATELIÉR URBEBEKO S.R.O. PREŠOV |                    |
| NÁZOV ZÁKAZKY                  | ÚPN - O - DUBOVICA |
| STUPEŇ, KATEGÓRIA              | ČISTOPIS           |
| OBŠAH VÝKRESU                  | NÁVRH DOPRAVY      |
| HLAVNÝ RIŠTEĽ                  | ZHOTOVITEĽ         |
| Ing.arch.Vladimír Ligus        | KRESLIL            |
|                                | Kačmarčíková Jarka |
|                                | OBSTARÁVATEĽ       |
|                                | Obec Dubovica      |
|                                | ČÍSLO              |
|                                | 06/2009            |
|                                | MERKA              |
|                                | 1:2000             |
|                                | ČÍSLO VÝKRESU      |
|                                | 4                  |