



# DUBOVICA REKREAČNÁ OBLASŤ

## Územný plán obce


ATELIÉR URBEKO s.r.o. PREŠOV 06/2009

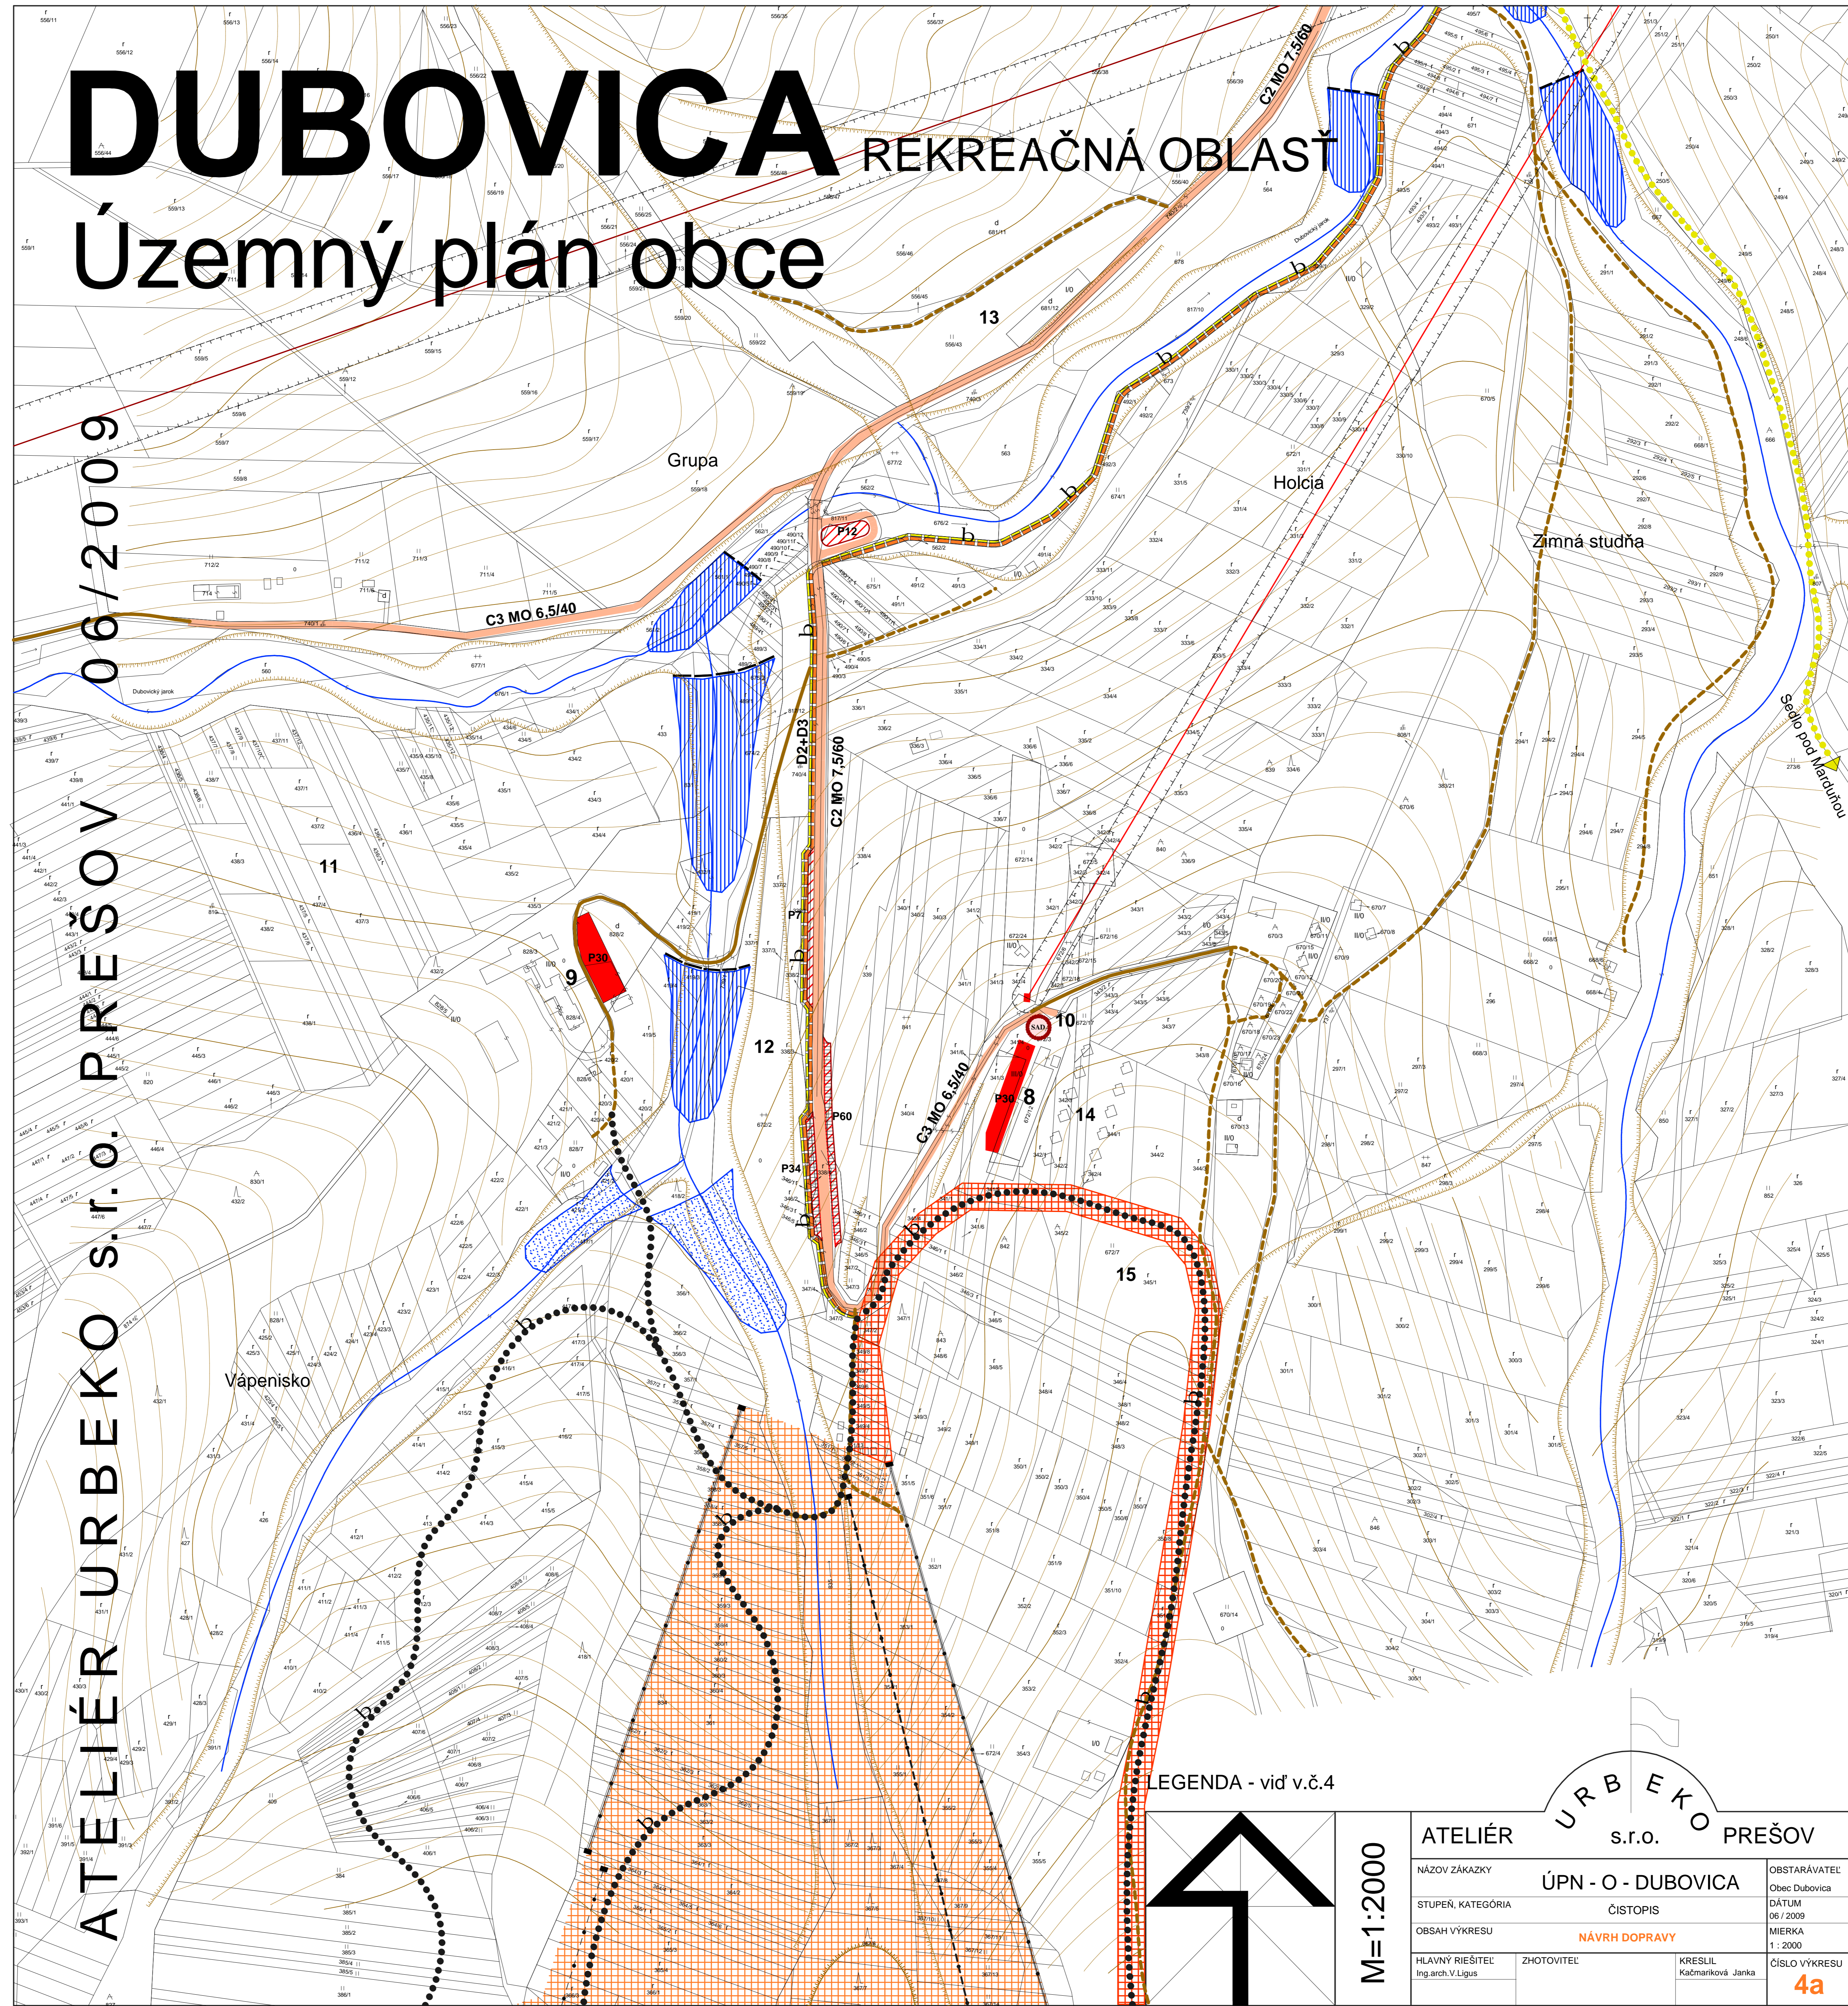

LEGENDA - viď v.č.4

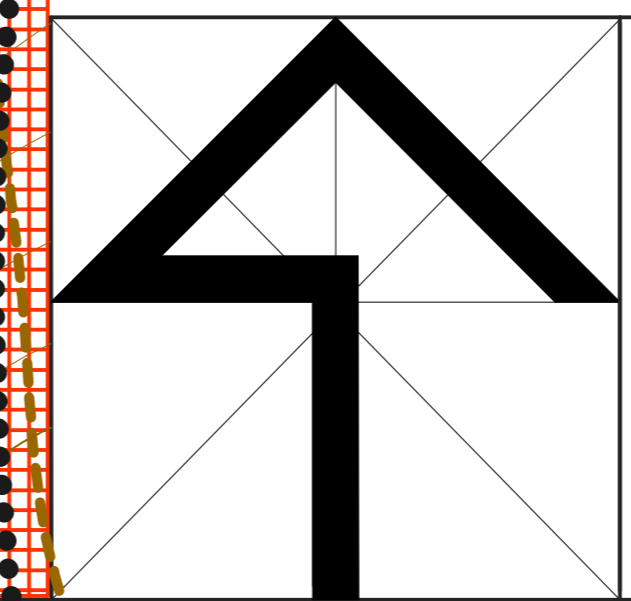

M=1:2000

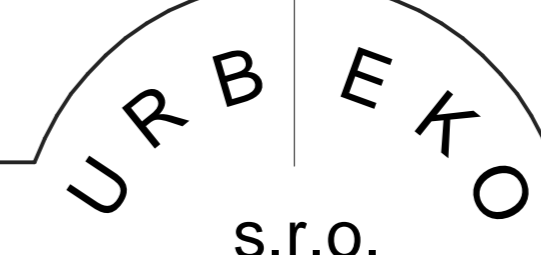 URBEKO s.r.o. PREŠOV			
NÁZOV ZÁKAZKY	ÚPN - O - DUBOVICA	OBSTARÁVATEL	Obec Dubovica
STUPEŇ, KATEGÓRIA	ČISTOPIS	DAŤUM	06 / 2009
OBSAH VÝKRESU	NÁVRH DOPRAVY	MIERKA	1 : 2000
HĽAVNÝ RIEŠITEĽ	ZHOTOVITEĽ	KRESLIL	ČÍSLO VÝKRESU
Ing.arch.V.Ligus		Kačmarňková Janka	4a