


DUBOVICA

ÚZEMNÝ PLÁN OBCE

ATELIÉR URBĚKO, s.r.o. PREŠOV 06 / 2009

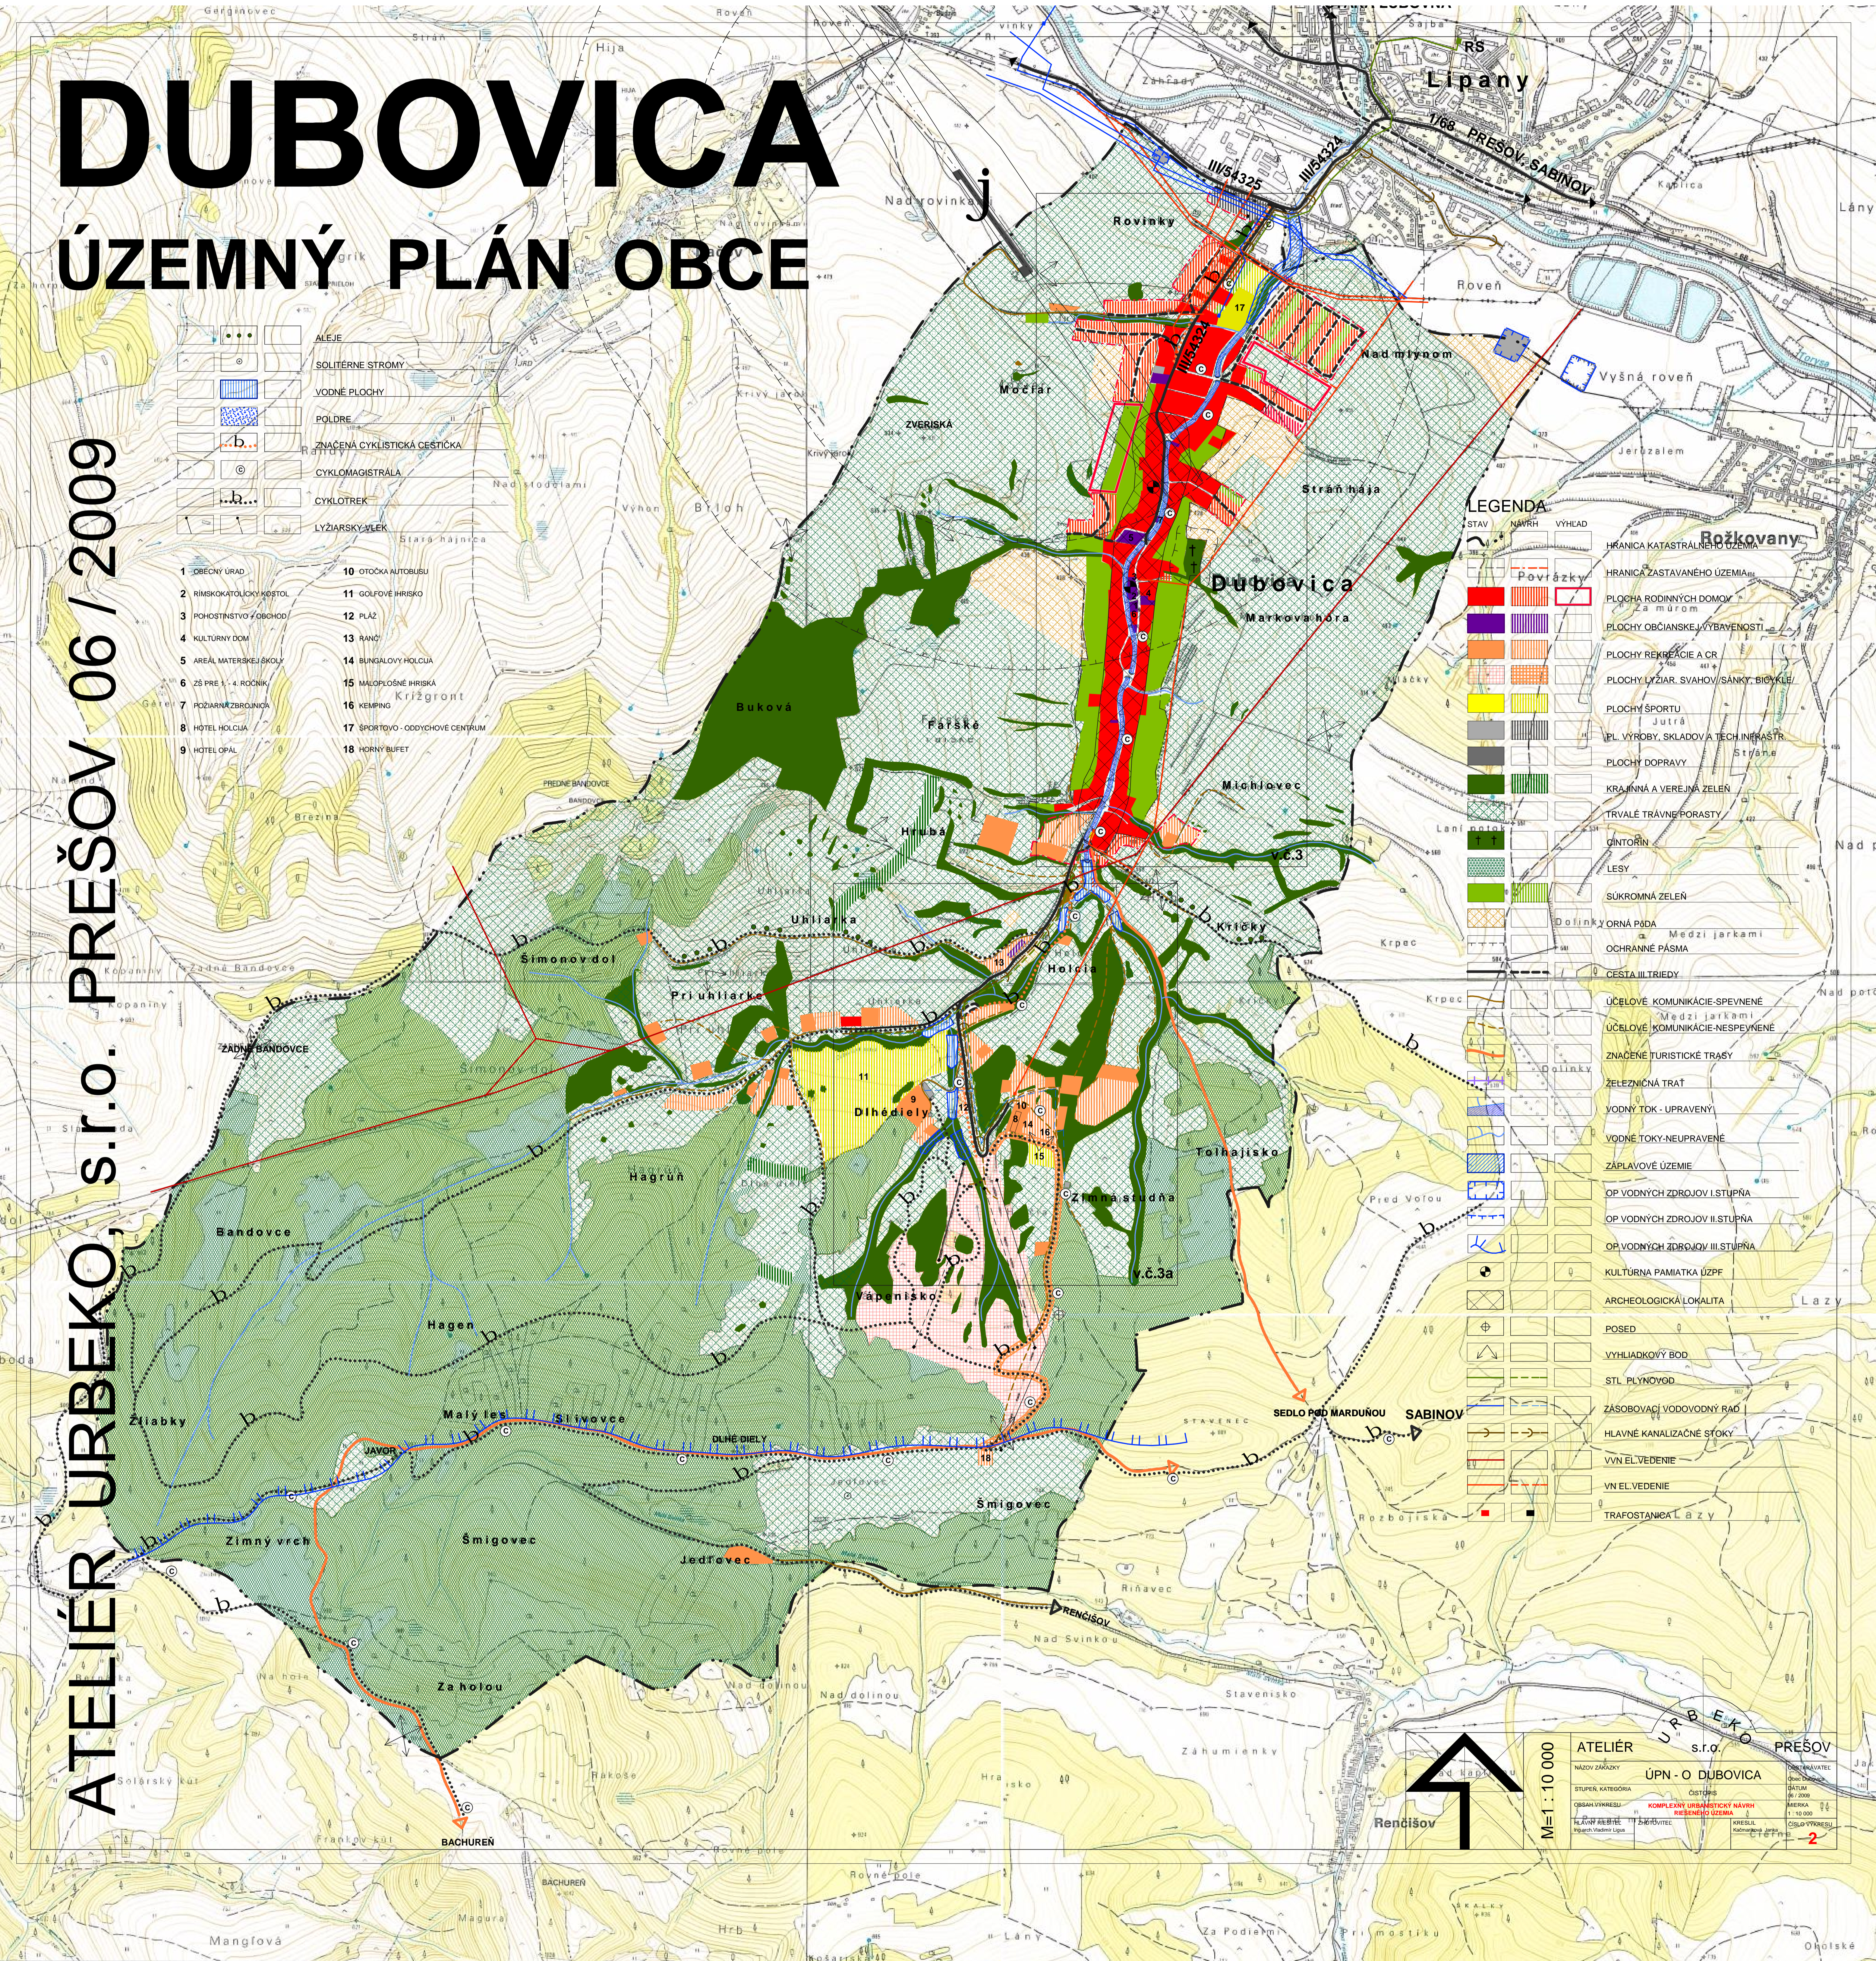

- | | | | |
|---|------------------------|----|-----------------------------|
| 1 | OBECNÝ URAD | 10 | OTOCKA AUTOBUSU |
| 2 | RÍMSKOKATÓLICKÝ KOSTOL | 11 | GOLFOVÉ HRISKÁ |
| 3 | PODSTÁNISTVO / OBCHOD | 12 | PLÁZ |
| 4 | KULTURNÝ DOM | 13 | RANČ |
| 5 | AREÁL MATERSKEJ ŠKOLY | 14 | BUNGALOVÝ HOĽCUA |
| 6 | ZŠ PRE 1 - 4. ROČNÍK | 15 | MALOPLOŠNÉ HRISKÁ |
| 7 | POŽIARNAZBRANICA | 16 | KEMPING |
| 8 | HOTEL HOĽCUA | 17 | ŠPORTOVO - ODYCHOVE CENTRUM |
| 9 | HOTEL OPAL | 18 | HORNÝ BUFET |

- LEGENDA**
- | | | |
|----------------------------|--|---------------|
| STAV | NAVRIH | VÝHLAD |
| Právne hranice | | |
| [Symbol] | HRANICA KATASTRÁLNEHO ÚZEMIA | |
| [Symbol] | HRANICA ZASTAVANÉHO ÚZEMIA | |
| [Symbol] | PLOCHA RODINNÝCH DOMOV | Za múrom |
| [Symbol] | PLOCHY OBČIANSKEJ VYBAVENOSTI | |
| [Symbol] | PLOCHY REKREÁCIE A CR | |
| [Symbol] | PLOCHY LYŽIAR. SVAHOV/SANKY/BIOKČE | |
| [Symbol] | PLOCHY ŠPORTU | |
| [Symbol] | PL. VÝROBY, SKLADOV. A TECH. INFRAŠTR. | Styľová |
| [Symbol] | PLOCHY DOPRAVY | Styľová |
| [Symbol] | KRAJINNÁ A VEŘEJNÁ ZELEN | |
| [Symbol] | TRVÁLE TRÁVNE PORASTY | |
| [Symbol] | ÚNTORIN | |
| [Symbol] | LESY | |
| [Symbol] | SUKROMNÁ ZELEN | |
| [Symbol] | Dolinky ORNÁ PÁDA | |
| [Symbol] | Medzi jarkami | |
| [Symbol] | OCHRANÉ PÁSMO | |
| [Symbol] | CESTA III.TRIEDY | |
| Účelové komunikácie | | |
| [Symbol] | ÚČELOVÉ KOMUNIKÁCIE SPEVNIENE | Medzi jarkami |
| [Symbol] | ÚČELOVÉ KOMUNIKÁCIE NESPEVNIENE | |
| [Symbol] | ZNAČENÉ TURISTICKÉ TRASY | |
| [Symbol] | ŽELEZNICNÁ TRAT | |
| [Symbol] | VODNÝ TOK - UPRAVENÝ | |
| [Symbol] | VODNÉ TOKY - NEUPRAVENÉ | |
| [Symbol] | ZÁPLAVOVÉ ÚZEMIE | |
| [Symbol] | OP VODNÝCH ZDROJOV I. STUPŇA | |
| [Symbol] | OP VODNÝCH ZDROJOV II. STUPŇA | |
| [Symbol] | OP VODNÝCH ZDROJOV III. STUPŇA | |
| [Symbol] | KULTÚRNA PAMiatKA ÚZPF | |
| [Symbol] | ARCHEOLOGICKÁ LOKALITA | |
| [Symbol] | POSED | |
| [Symbol] | VÝHLIADKOVÝ BOD | |
| [Symbol] | STL. PLYNOVOD | |
| [Symbol] | ZASOBAČI VODOVODNÝ RAO | |
| [Symbol] | Hlavné kanalizačné stoky | |
| [Symbol] | VN EL.VEDENIE | |
| [Symbol] | VN EL.VEDENIE | |
| [Symbol] | TRAFOSTANICA L.azy | |