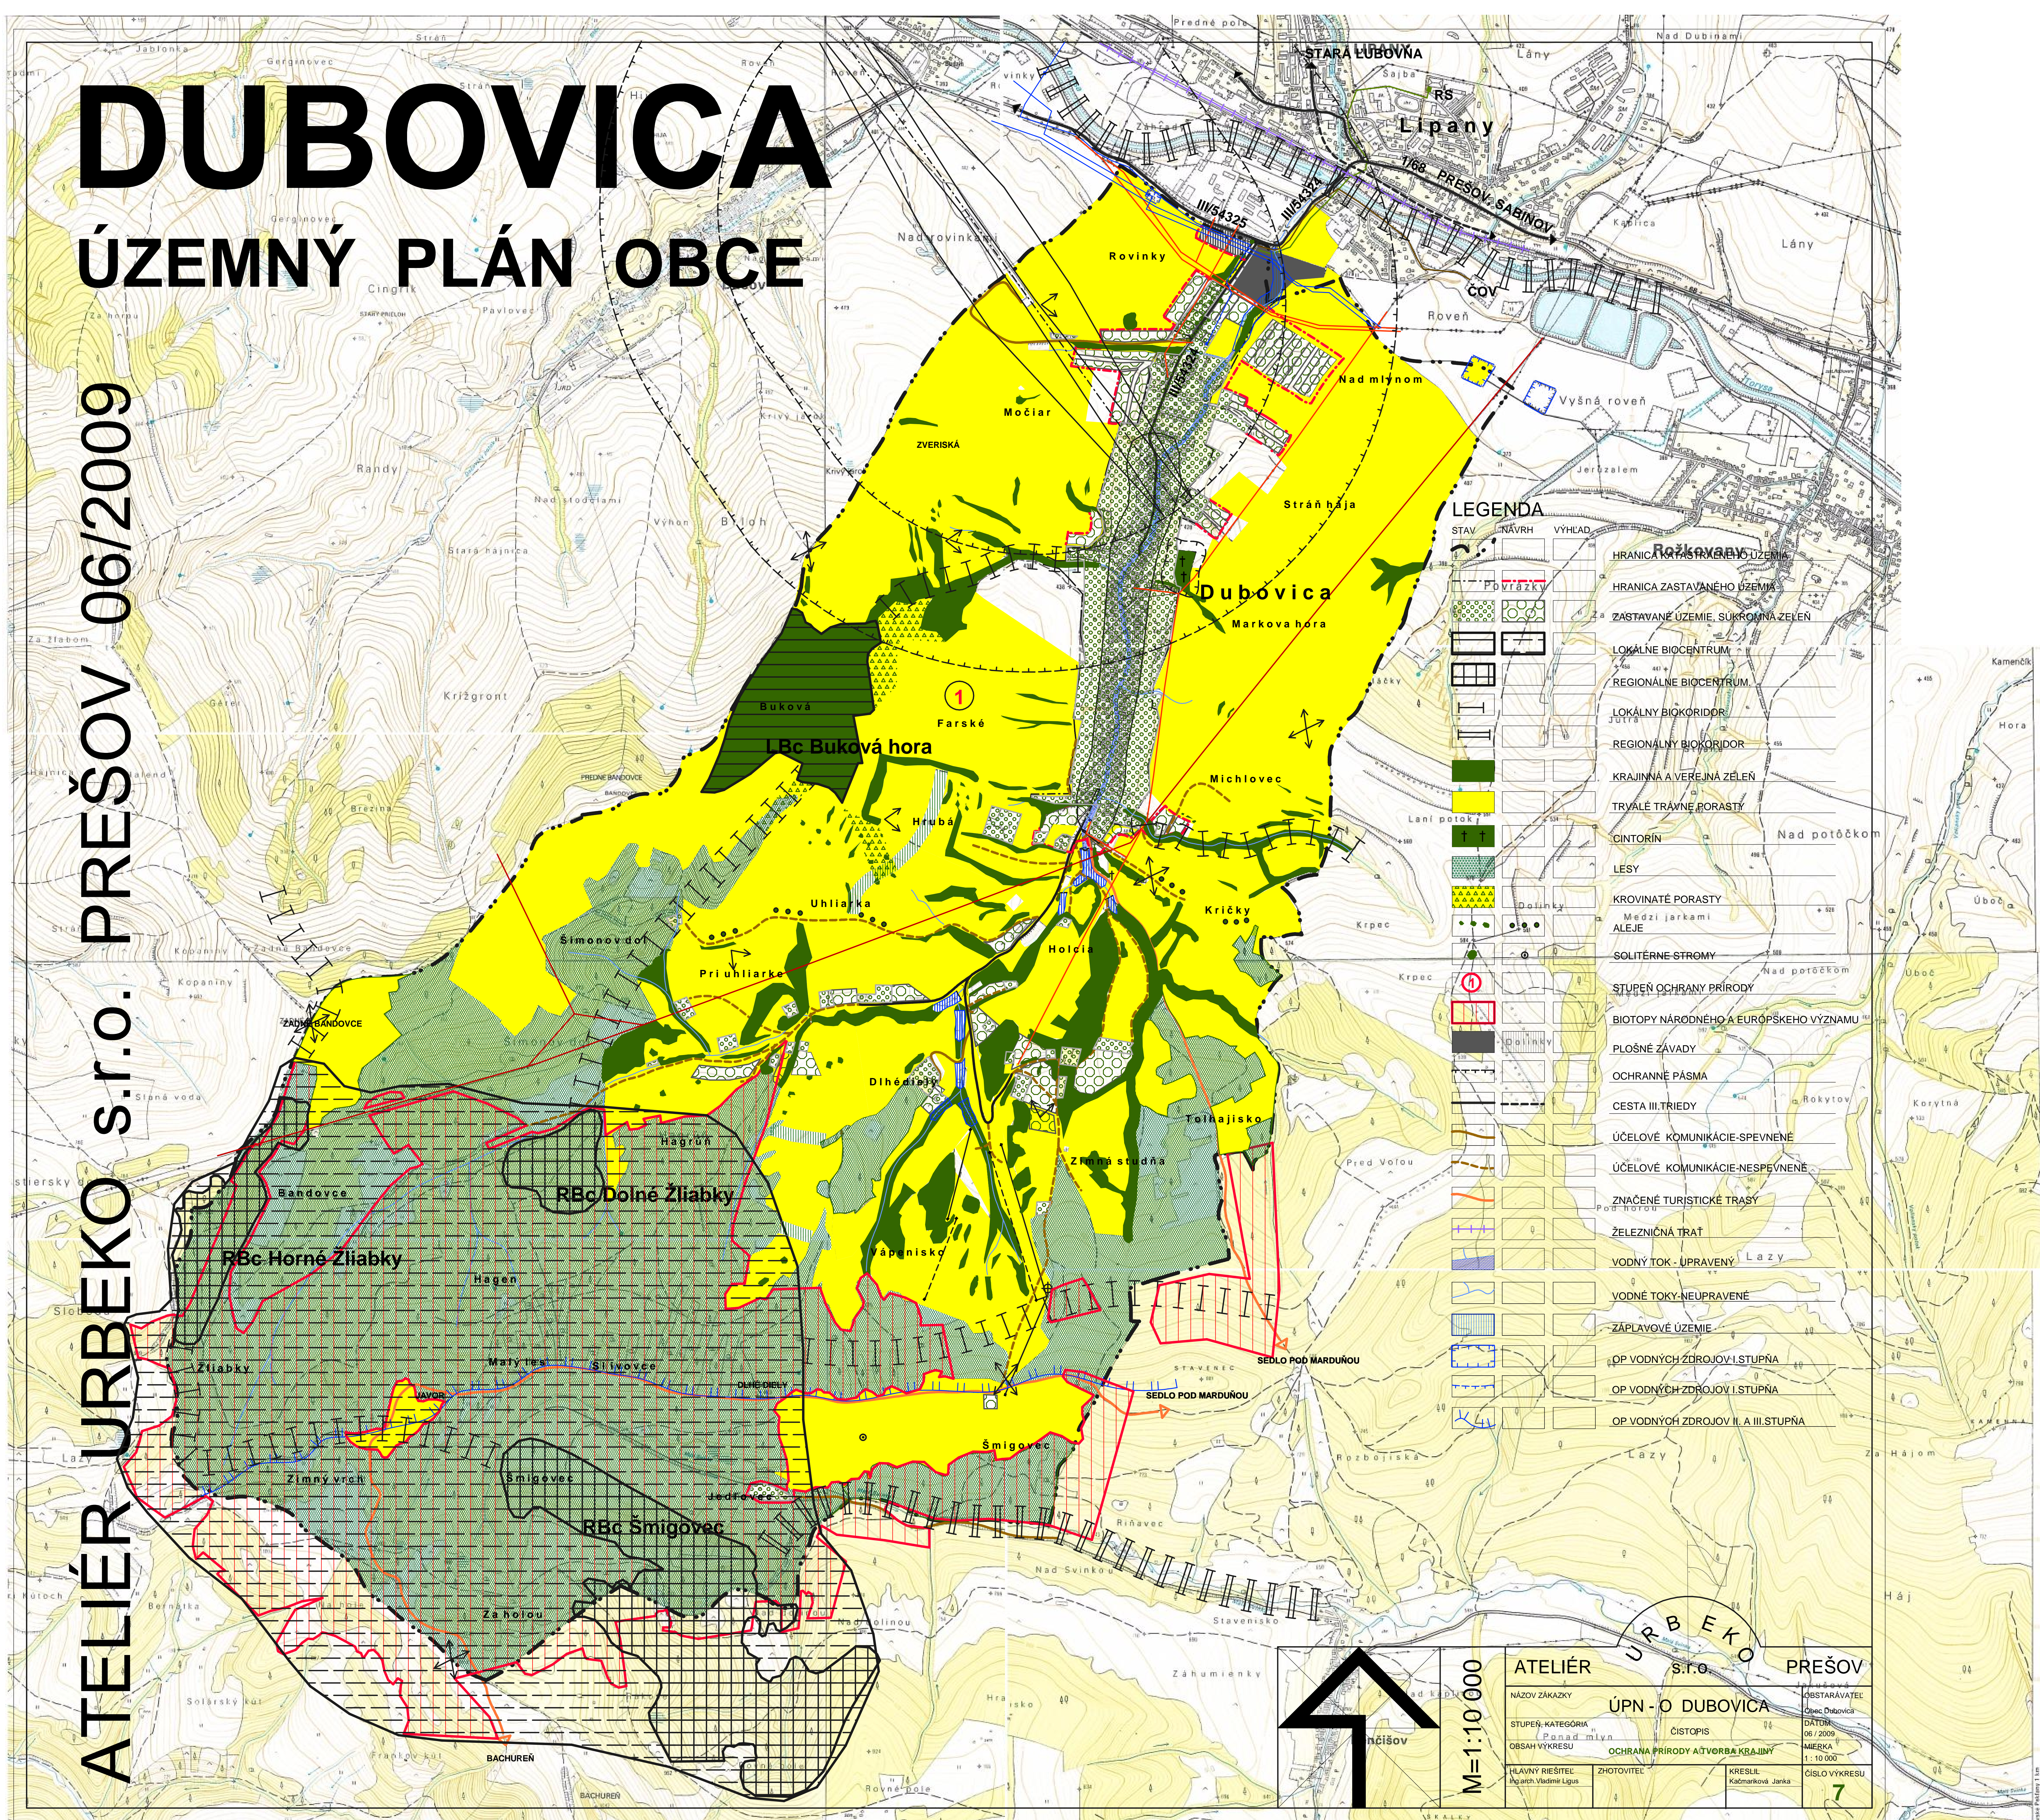


# DUBOVICA

## ÚZEMNÝ PLÁN OBCE

**ATELIÉR URBÉKO s.r.o. PREŠOV 06/2009**


$$M=1:10\,000$$

ATELIÉR

NÁZOV ZÁKAZKY

STUPEŇ, KATEGÓRIA

**OBSAH VÝKRESU**

### HLAVNÝ RIEŠITEĽ

Ing.arch.Vladimír Ligus

7

ÚRNĚ O DUBOVICĚ

UPN - C

СІСТОПІС

UČHRANA PR  
ZHOVOVITEI'

S.r.l.

DUBROVICA

С ДУБОВ

CISTOPIS

PRODY AIVORBA	
---------------	--

PREŠOV

OBSTARÁVATEĽ

Obec Dubovica  
DATUM

06 / 2009  
MIERKA

1 : 10 000
------------

7