


DUBOVICA

Územný plán obce


ATELIÉR URBĚKO S.R.O. PREŠOV 06/2009

- A-1 REKONŠTRUKCIA A DOSTAVBA KULTÚRNEHO DOMU
- A-2 DOM OPATROVATELskej SLUŽBY PRI AREÁLI MŠ
- A-3 OBECNÉ ŠPORTOVÉ HRISKÁ V ŠPORTOVO - ODÝCHOVOM CENTRE
- B-1 VÝSTAVBA NOVÝCH MIESTNYCH KOMUNIKÁCIÍ PRE NAVRHOVANÚ VÝSTAVBU
- B-2 ÚPRAVA MIESTNYCH KOMUNIKÁCIÍ V K.L.DUBOVICA NA KATEGÓRIU PODĽA NÁVRHU DOPRAVNEHO RIŠENIA
- B-3 CYKLISTICKÉ KOMUNIKÁCIE V OBCI A V REK. OBLASTI
- B-4 VEREJNÉ PARKOVISKÁ PODĽA VÝKRESU DOPRAVY
- C-1 ROZŠIŘENIE VEREJNÝCH INŽINIERSKÝCH SIETÍ PRE NOVÚ VÝSTAVBU PODĽA RIŠENIA V ÚZEMNOM PLÁNE (vodovod, plyn, spl.kanal., VO, elektroinžinierstvo, telekomunikácie)
- C-2 ZÁCHYTNÉ POLDRE A MALE VODNÉ NÁDRŽE NA TOKOCH NAD OBECOU A V REK. OBLASTI
- C-3 ÚPRAVA DUBOVICKÉHO POTOKA V SEVERNEJ ČASTI OBCI

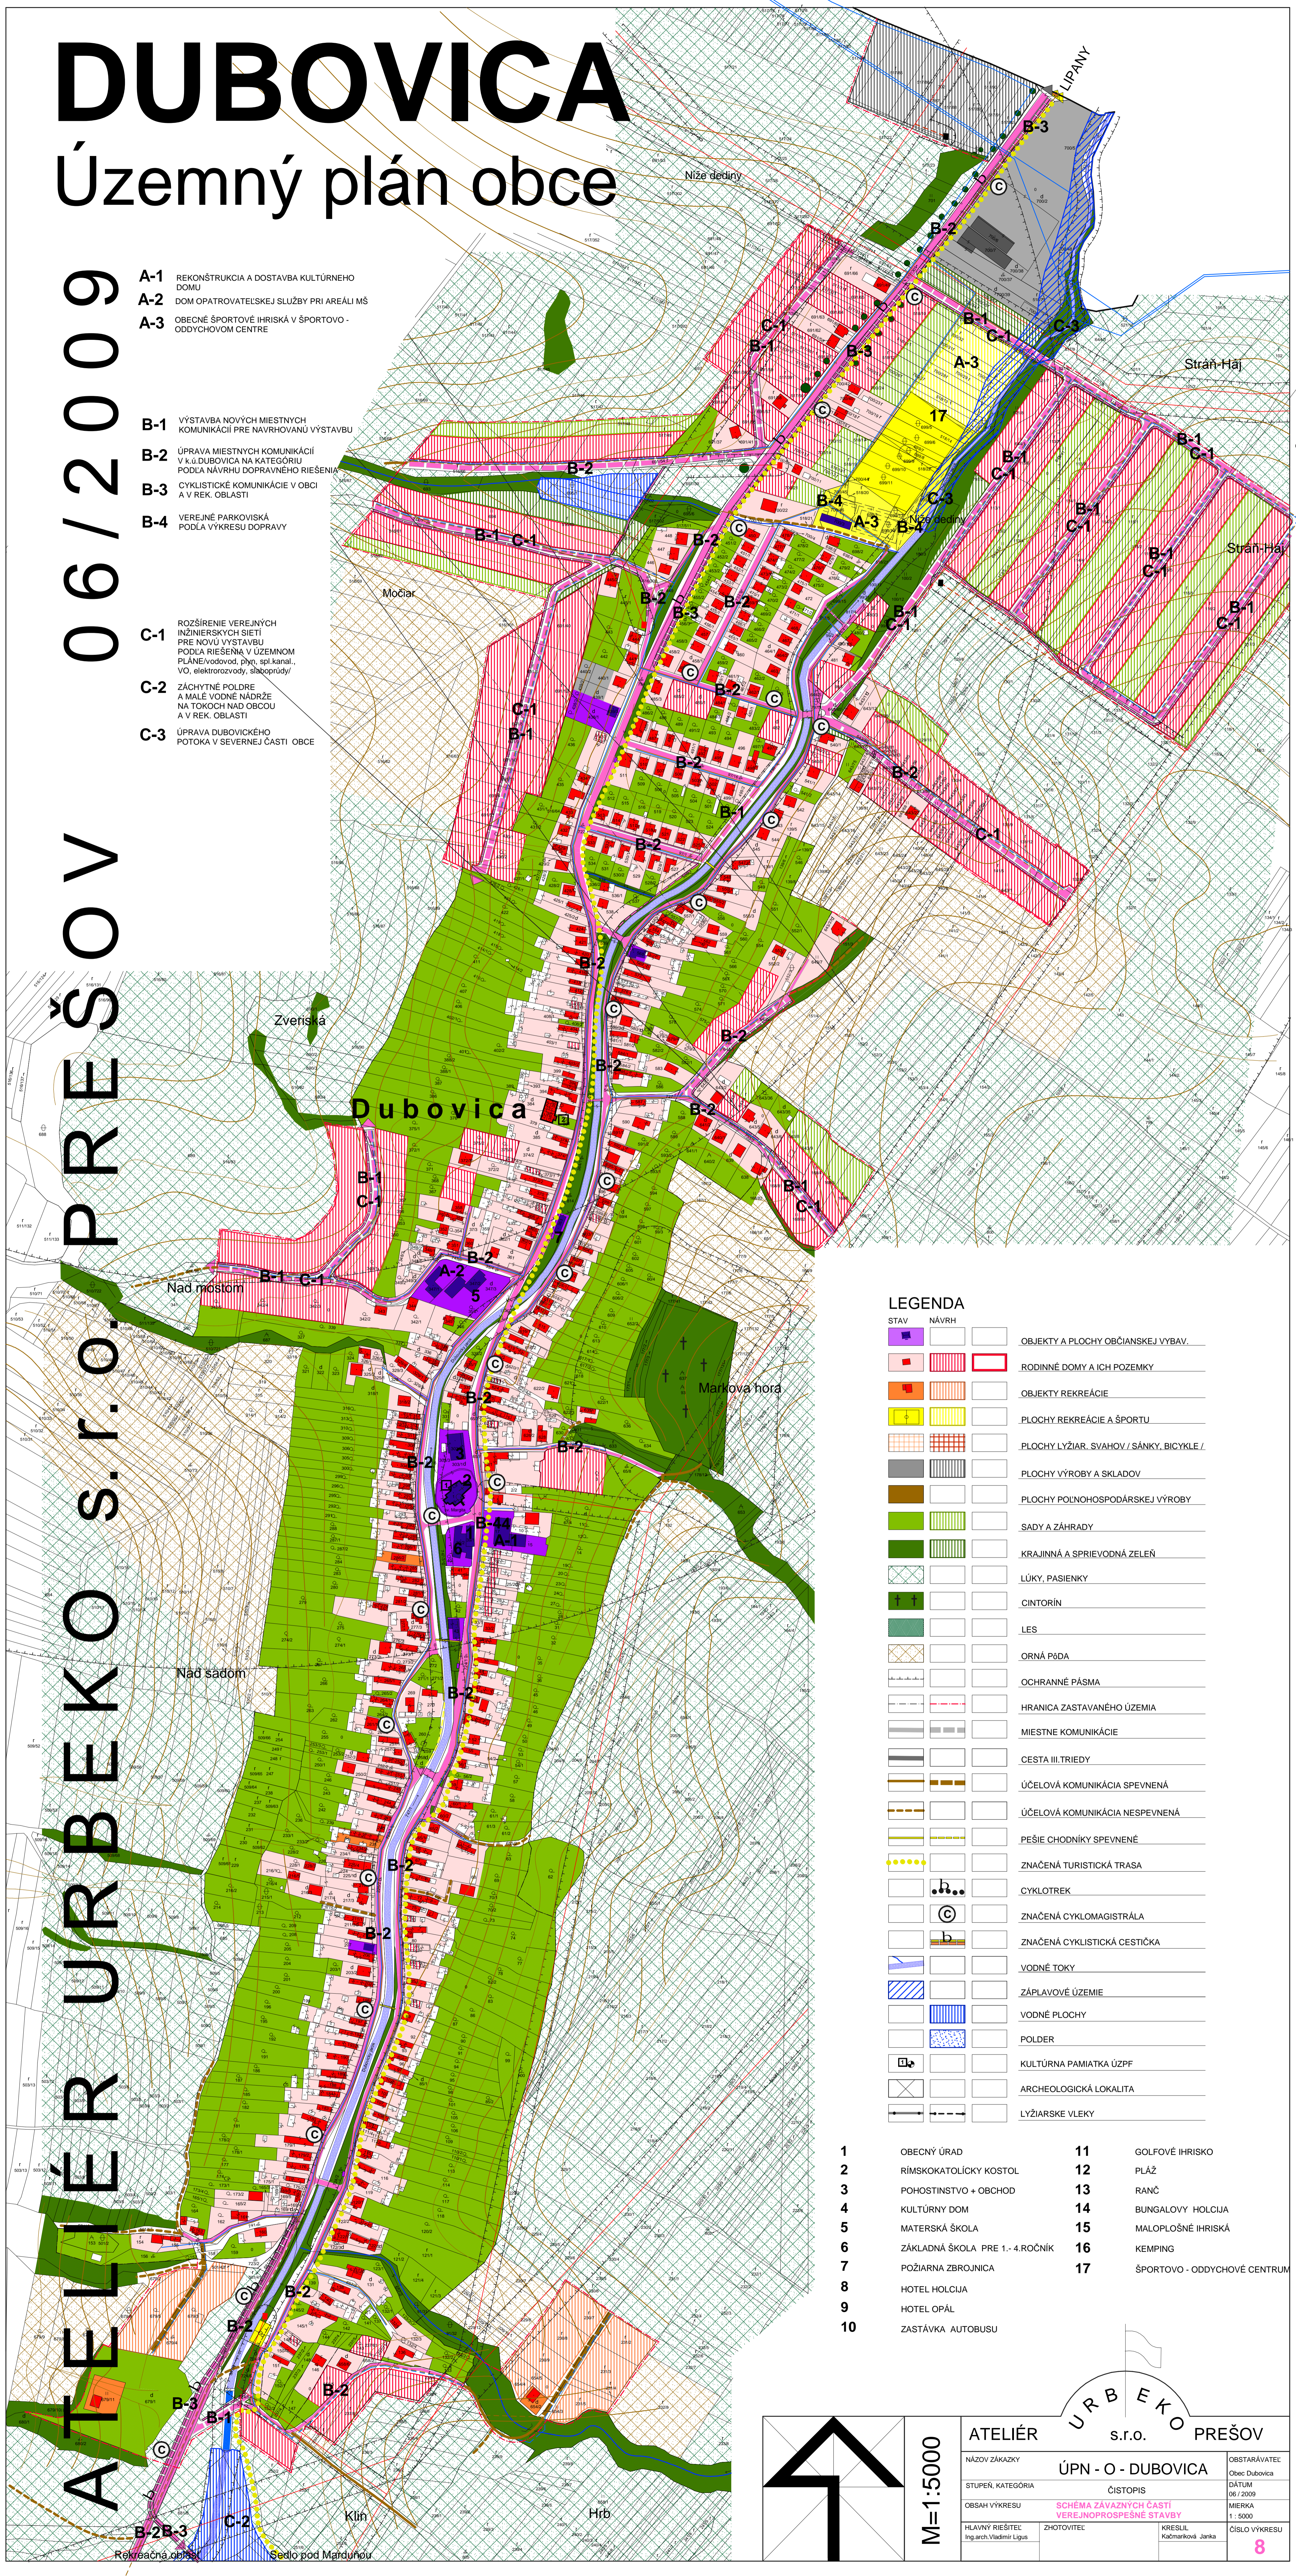

STAV	NÁVRH	
[Symbol]	[Symbol]	OBJEKTY A PLOCHY OBČIANSKEJ VYBAV.
[Symbol]	[Symbol]	RODINNÉ DOMY A ICH POZEMKY
[Symbol]	[Symbol]	OBJEKTY REKREÁCIE
[Symbol]	[Symbol]	PLOCHY REKREÁCIE A ŠPORTU
[Symbol]	[Symbol]	PLOCHY LYŽIAR. SVAHOV./ SÁNKY. BICYKLE./
[Symbol]	[Symbol]	PLOCHY VÝROBY A SKLADOV
[Symbol]	[Symbol]	PLOCHY POĽNOHOSPODÁRSKEJ VÝROBY
[Symbol]	[Symbol]	SADY A ZÁHRADY
[Symbol]	[Symbol]	KRAJINNÁ A SPRIEVODNÁ ZELEŇ
[Symbol]	[Symbol]	LÚKY, PASIENKY
[Symbol]	[Symbol]	CINTORÍN
[Symbol]	[Symbol]	LES
[Symbol]	[Symbol]	ORNÁ PŮDA
[Symbol]	[Symbol]	OCHRANNÉ PÁSMA
[Symbol]	[Symbol]	HRANICA ZASTAVANÉHO ÚZEMIA
[Symbol]	[Symbol]	MIESTNE KOMUNIKÁCIE
[Symbol]	[Symbol]	CESTA III. TRIEDY
[Symbol]	[Symbol]	ÚČELOVÁ KOMUNIKÁCIA SPEVNEŇ
[Symbol]	[Symbol]	ÚČELOVÁ KOMUNIKÁCIA NESPEVNEŇ
[Symbol]	[Symbol]	PEŠIE CHODNÍKY SPEVNEŇ
[Symbol]	[Symbol]	ZNAČENÁ TURISTICKÁ TRASA
[Symbol]	[Symbol]	CYKLOTREK
[Symbol]	[Symbol]	ZNAČENÁ CYKLOMAGISTRÁLA
[Symbol]	[Symbol]	ZNAČENÁ CYKLISTICKÁ CESTIČKA
[Symbol]	[Symbol]	VODNÉ TOKY
[Symbol]	[Symbol]	ZÁPLAVOVÉ ÚZEMIE
[Symbol]	[Symbol]	VODNÉ PLOCHY
[Symbol]	[Symbol]	POLDER
[Symbol]	[Symbol]	KULTÚRNA PAMiatKA ÚZPF
[Symbol]	[Symbol]	ARCHEOLOGICKÁ LOKALITA
[Symbol]	[Symbol]	LYŽIARSKÉ VLEKY

- | | | | |
|----|----------------------------------|----|-----------------------------|
| 1 | OBECNÝ ÚRAD | 11 | GOLFOVÉ HRISKO |
| 2 | RÍMSKOKATOLICKÝ KOSTOL | 12 | PLÁZ |
| 3 | POHOŠTINŠTVO + OBCHOD | 13 | RANČ |
| 4 | KULTÚRNY DOM | 14 | BUNGALOVY HOLCJIA |
| 5 | MATERSKÁ ŠKOLA | 15 | MALOPLOŠNÉ HRISKÁ |
| 6 | ZÁKLADNÁ ŠKOLA PRE 1. - 4.ROČNÍK | 16 | KEMPING |
| 7 | POŽIARNÁ ZBRONJICA | 17 | ŠPORTOVO - ODÝCHOVÉ CENTRUM |
| 8 | HOTEL HOLCJIA | | |
| 9 | HOTEL OPÁL | | |
| 10 | ZASTÁVKA AUTOBUSU | | |

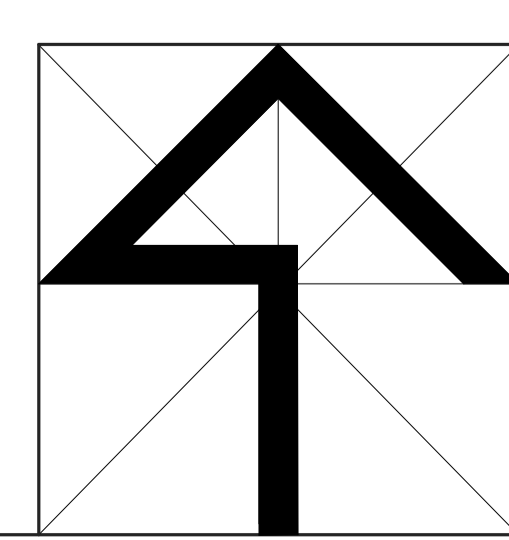

M=1:5000

ATELIÉR URBĚKO S.R.O. PREŠOV	
NÁZOV ZÁKAZKY	ÚPN - O - DUBOVICA
STUPEŇ, KATEGÓRIA	ČISTOPIS
OBŠAH VÝKRESU	SCHEMA ZÁVAZNÝCH ČASTÍ VEREJNOHOSPODÁRSKEJ STAVBY
HLAVNÝ RIŠITEL	ZHOTOVITEĽ
Ing.arch.Vladimír Liguš	Kačmarčíková Janka
OBSTARÁVATEĽ	Obec Dubovica
DIATUM	06/2009
MIERKA	1:5000
ČÍSLO VÝKRESU	8