



DUBOVICA REKREAČNÁ OBLASŤ

Územný plán obce

ATELIÉR URBEKO s.r.o. PREŠOV 06/2009

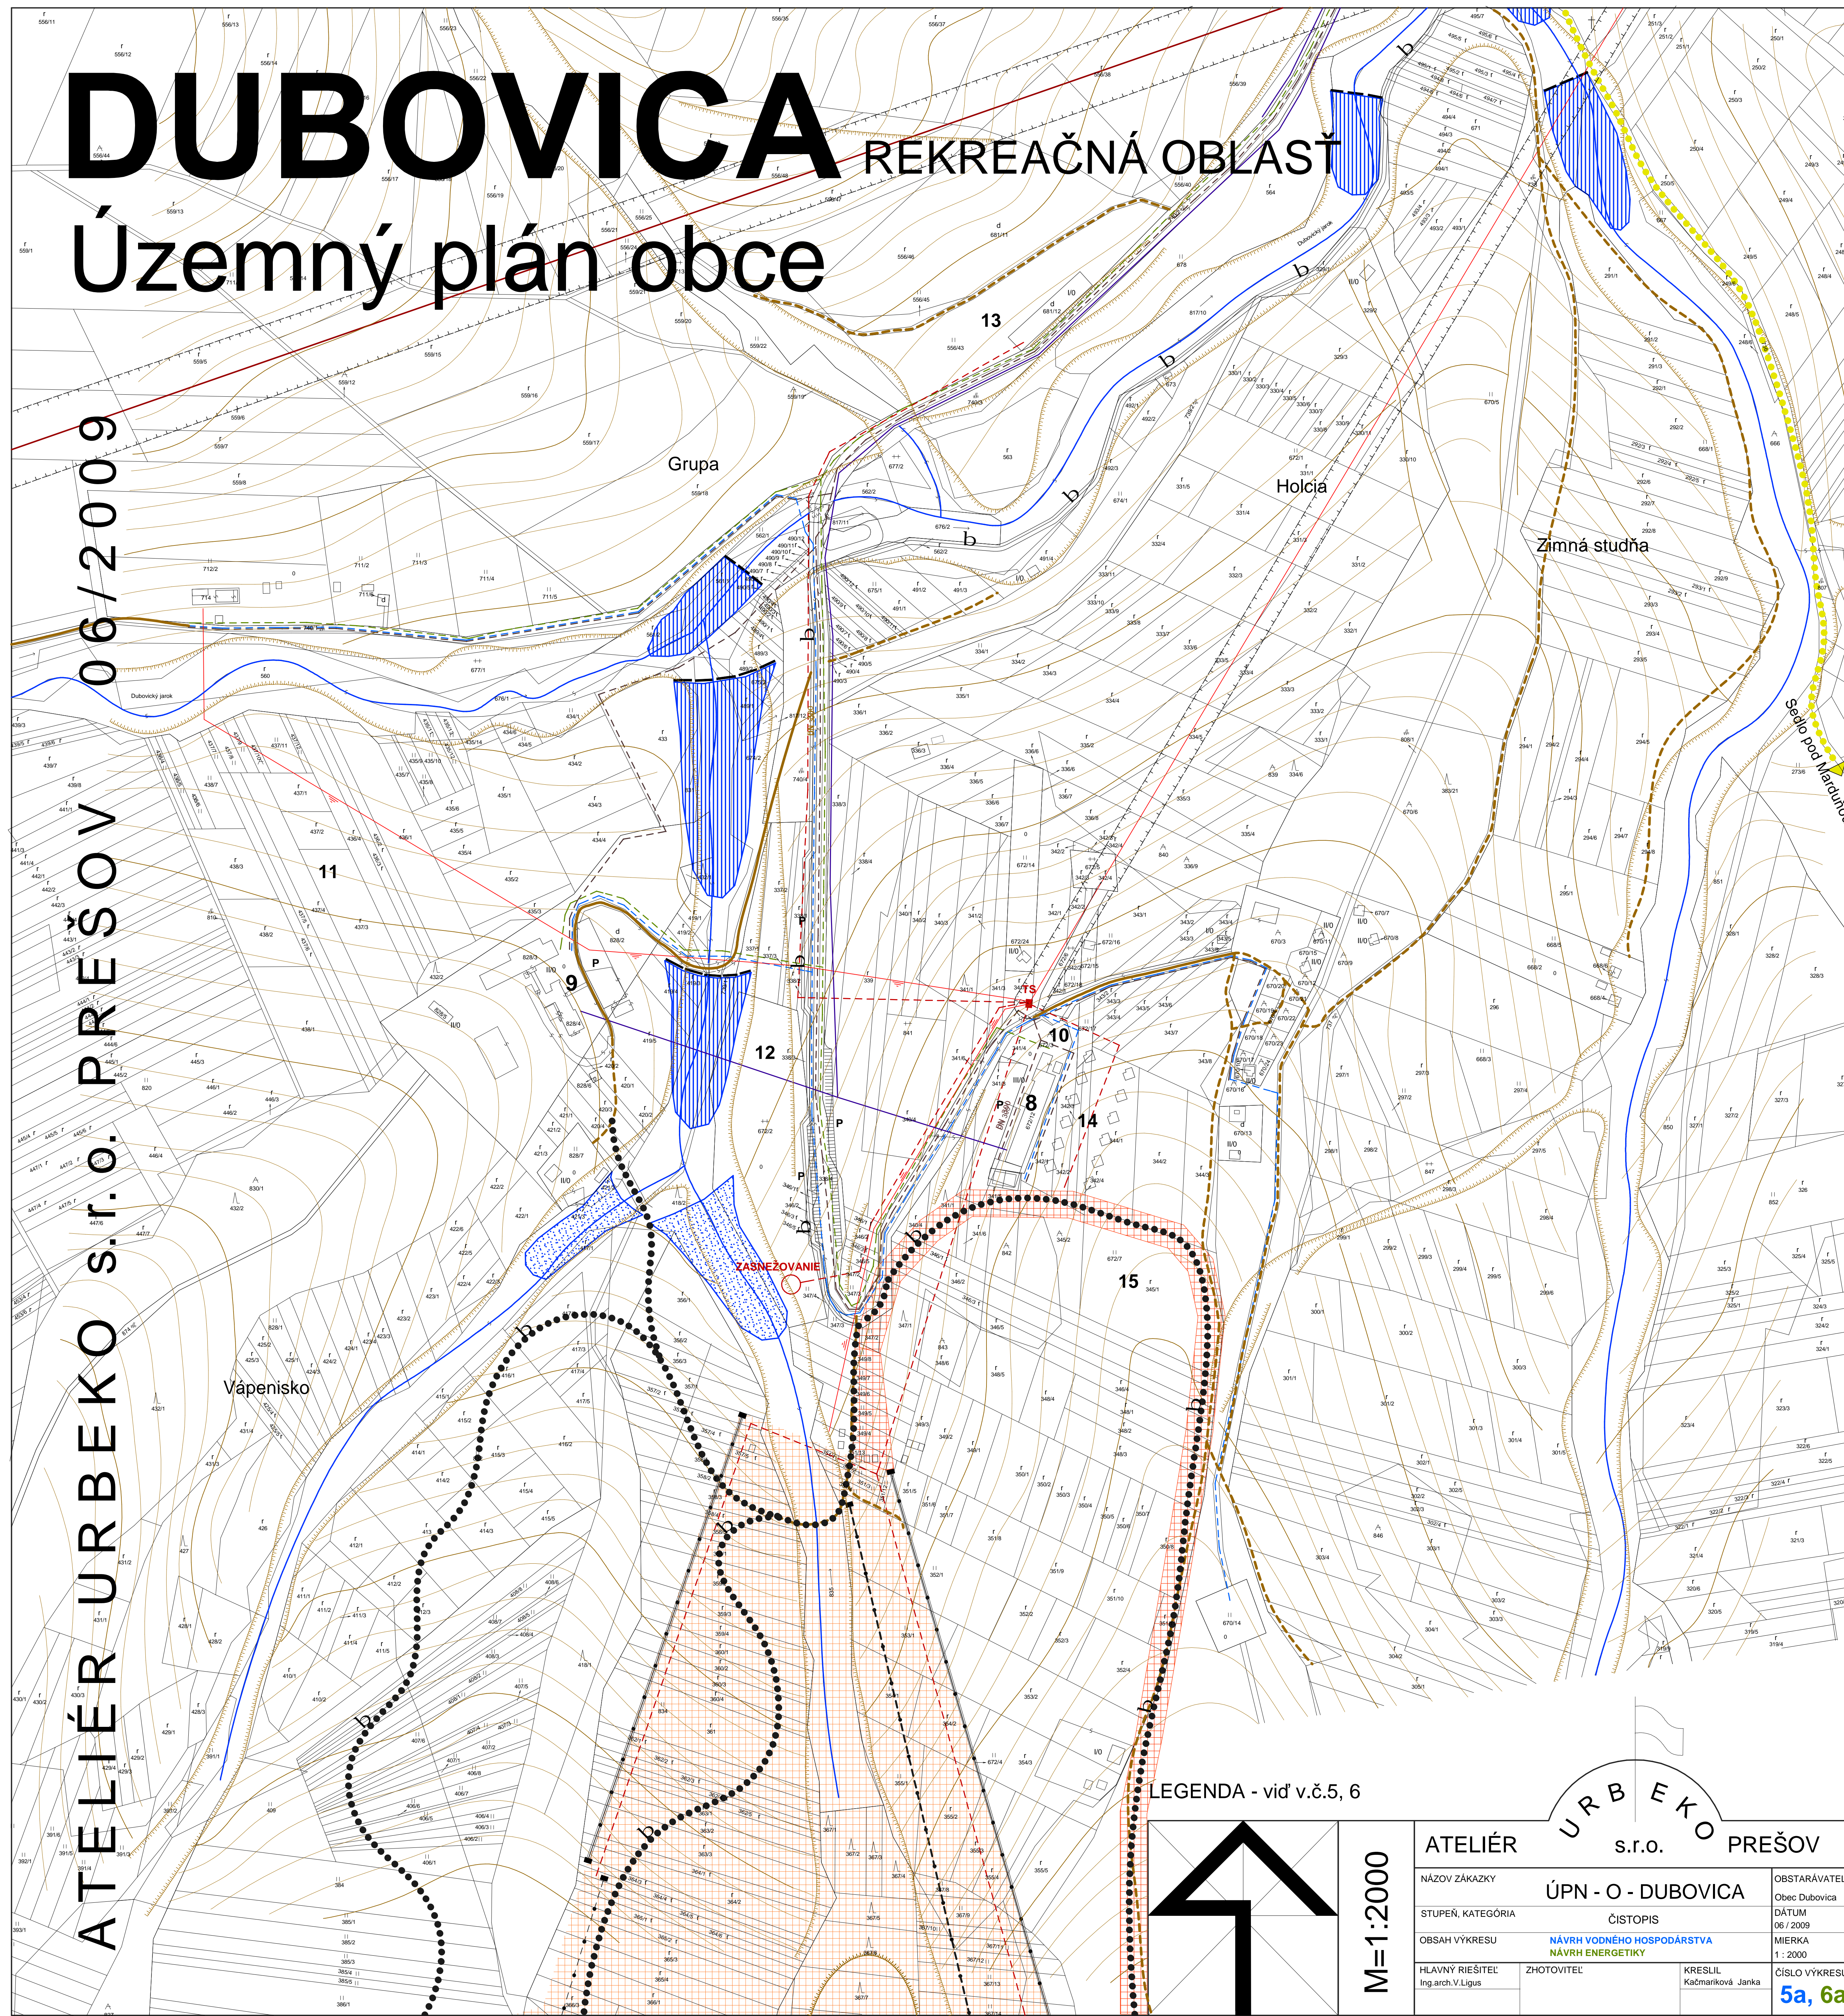

LEGENDA - vid' v.č.5, 6

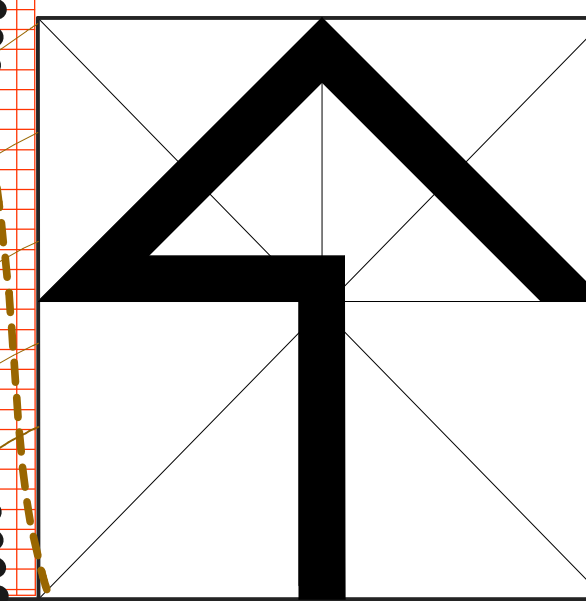

M=1:2000

 URBEKO s.r.o. PREŠOV			
NÁZOV ZÁKAZKY	ÚPN - O - DUBOVICA	OBSTARÁVATEL	Obec Dubovica
STUPEŇ, KATEGÓRIA	ČISTOPIŠ	DÁTUM	06 / 2009
OBSAH VÝKRESU	NÁVRH VODNÉHO HOSPODÁRSTVA NÁVRH ENERGETIKY	MIERKA	1 : 2000
HLAVNÝ RIEŠITEĽ Ing.arch.V.Ligus	ZHOTOVITEĽ	KRESLIL Kačmarková Janka	ČÍSLO VÝKRESU 5a, 6a