


DUBOVICA

Územný plán obce

06/2009

PREŠOV


ATELIÉR URBEKO s.r.o.

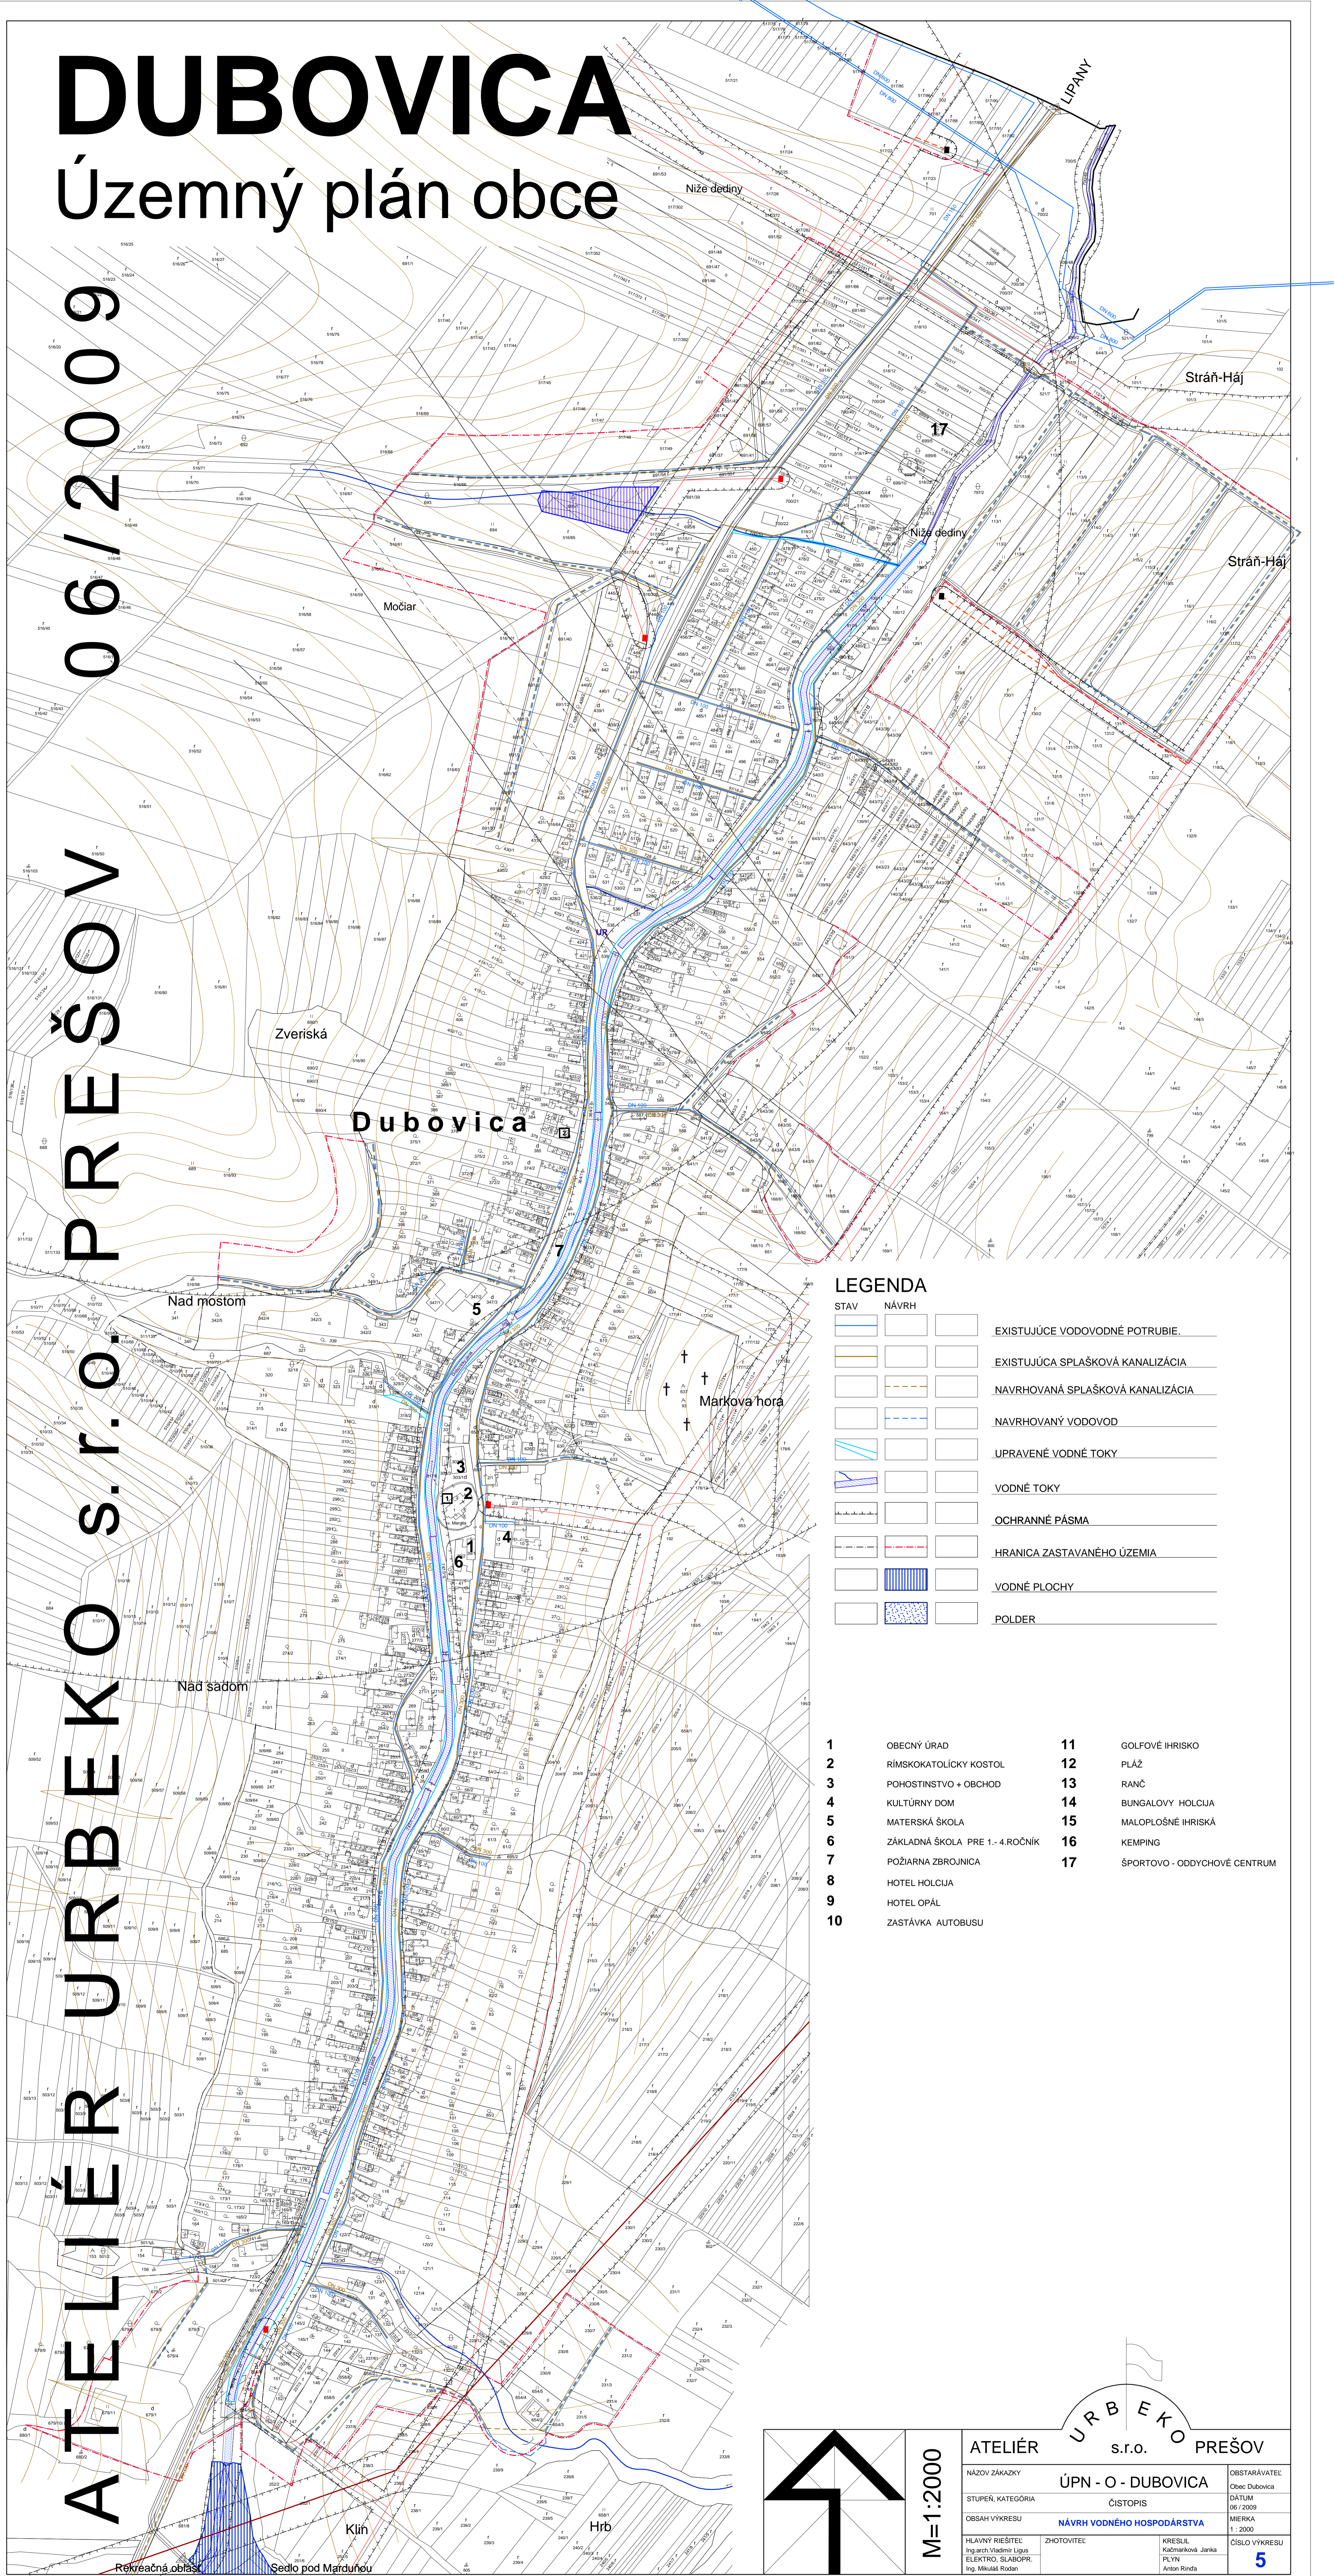

LEGENDA

STAV	NÁVRH	
		EXISTUJÚCE VODOVODNÉ POTRUBIE
		EXISTUJÚCA SPLAŠKOVÁ KANALIZÁCIA
		NAVROHOVANÁ SPLAŠKOVÁ KANALIZÁCIA
		NAVROHOVANÝ VODOVOD
		UPRAVENÉ VODNÉ TOKY
		VODNÉ TOKY
		OCHRANNÉ PÁSMA
		HRANICA ZASTAVANÉHO ÚZEMIA
		VODNÉ PLOCHY
		POLDER

- | | | | |
|----|--------------------------------|----|------------------------------|
| 1 | OBECNÝ ÚRAD | 11 | GOLFOVÉ IHRISKO |
| 2 | RÍMSKOKATOLICKÝ KOSTOL | 12 | PLÁŽ |
| 3 | POHOSTINSTVO + OBCHOD | 13 | RANČ |
| 4 | KULTÚRNY DOM | 14 | BUNGALOVY HOLCJIA |
| 5 | MATERSKÁ ŠKOLA | 15 | MALOPLOŠNÉ IHRISKÁ |
| 6 | ZÁKLADNÁ ŠKOLA PRE 1.-4.ROČNÍK | 16 | KEMPING |
| 7 | POŽIARNA ZBRŇOVNICA | 17 | ŠPORTOVO - ODDYCHOVÉ CENTRUM |
| 8 | HOTEL HOLCJIA | | |
| 9 | HOTEL OPÁL | | |
| 10 | ZASTÁVKA AUTOBUSU | | |

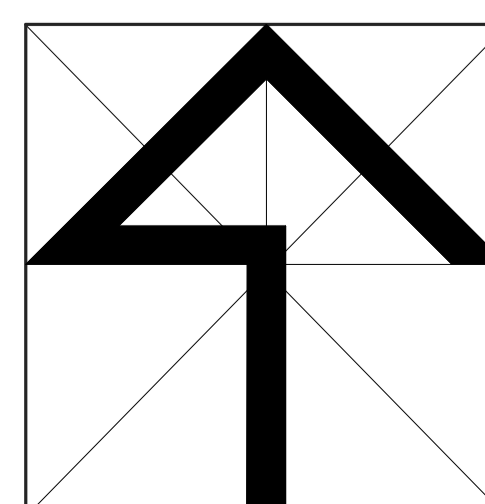

M=1:2000

ATELIÉR URBEKO s.r.o. PREŠOV	
NÁZOV ZAKAZKY	ÚPN - O - DUBOVICA
STUPEŇ KATEGORIA	ČISTOPIIS
ORSAH VYKRESU	NÁVRH VODNEHO HOSPODARSTVA
Hlavný riešiteľ Ing. Ján Václavík, Lipník	Zhotoviteľ KREBIL Ing. Miroslav Janka
Elektro, slabopr. Ing. Mikuláš Rodan	PLYN Anton Rinda
OBSTARÁVATEL Obec Dubovica	ČÍSLO VYKRESU 5
DÁTUM 06/2009	MIERKA 1:2000